


36  
イベノトキール  
- 7800

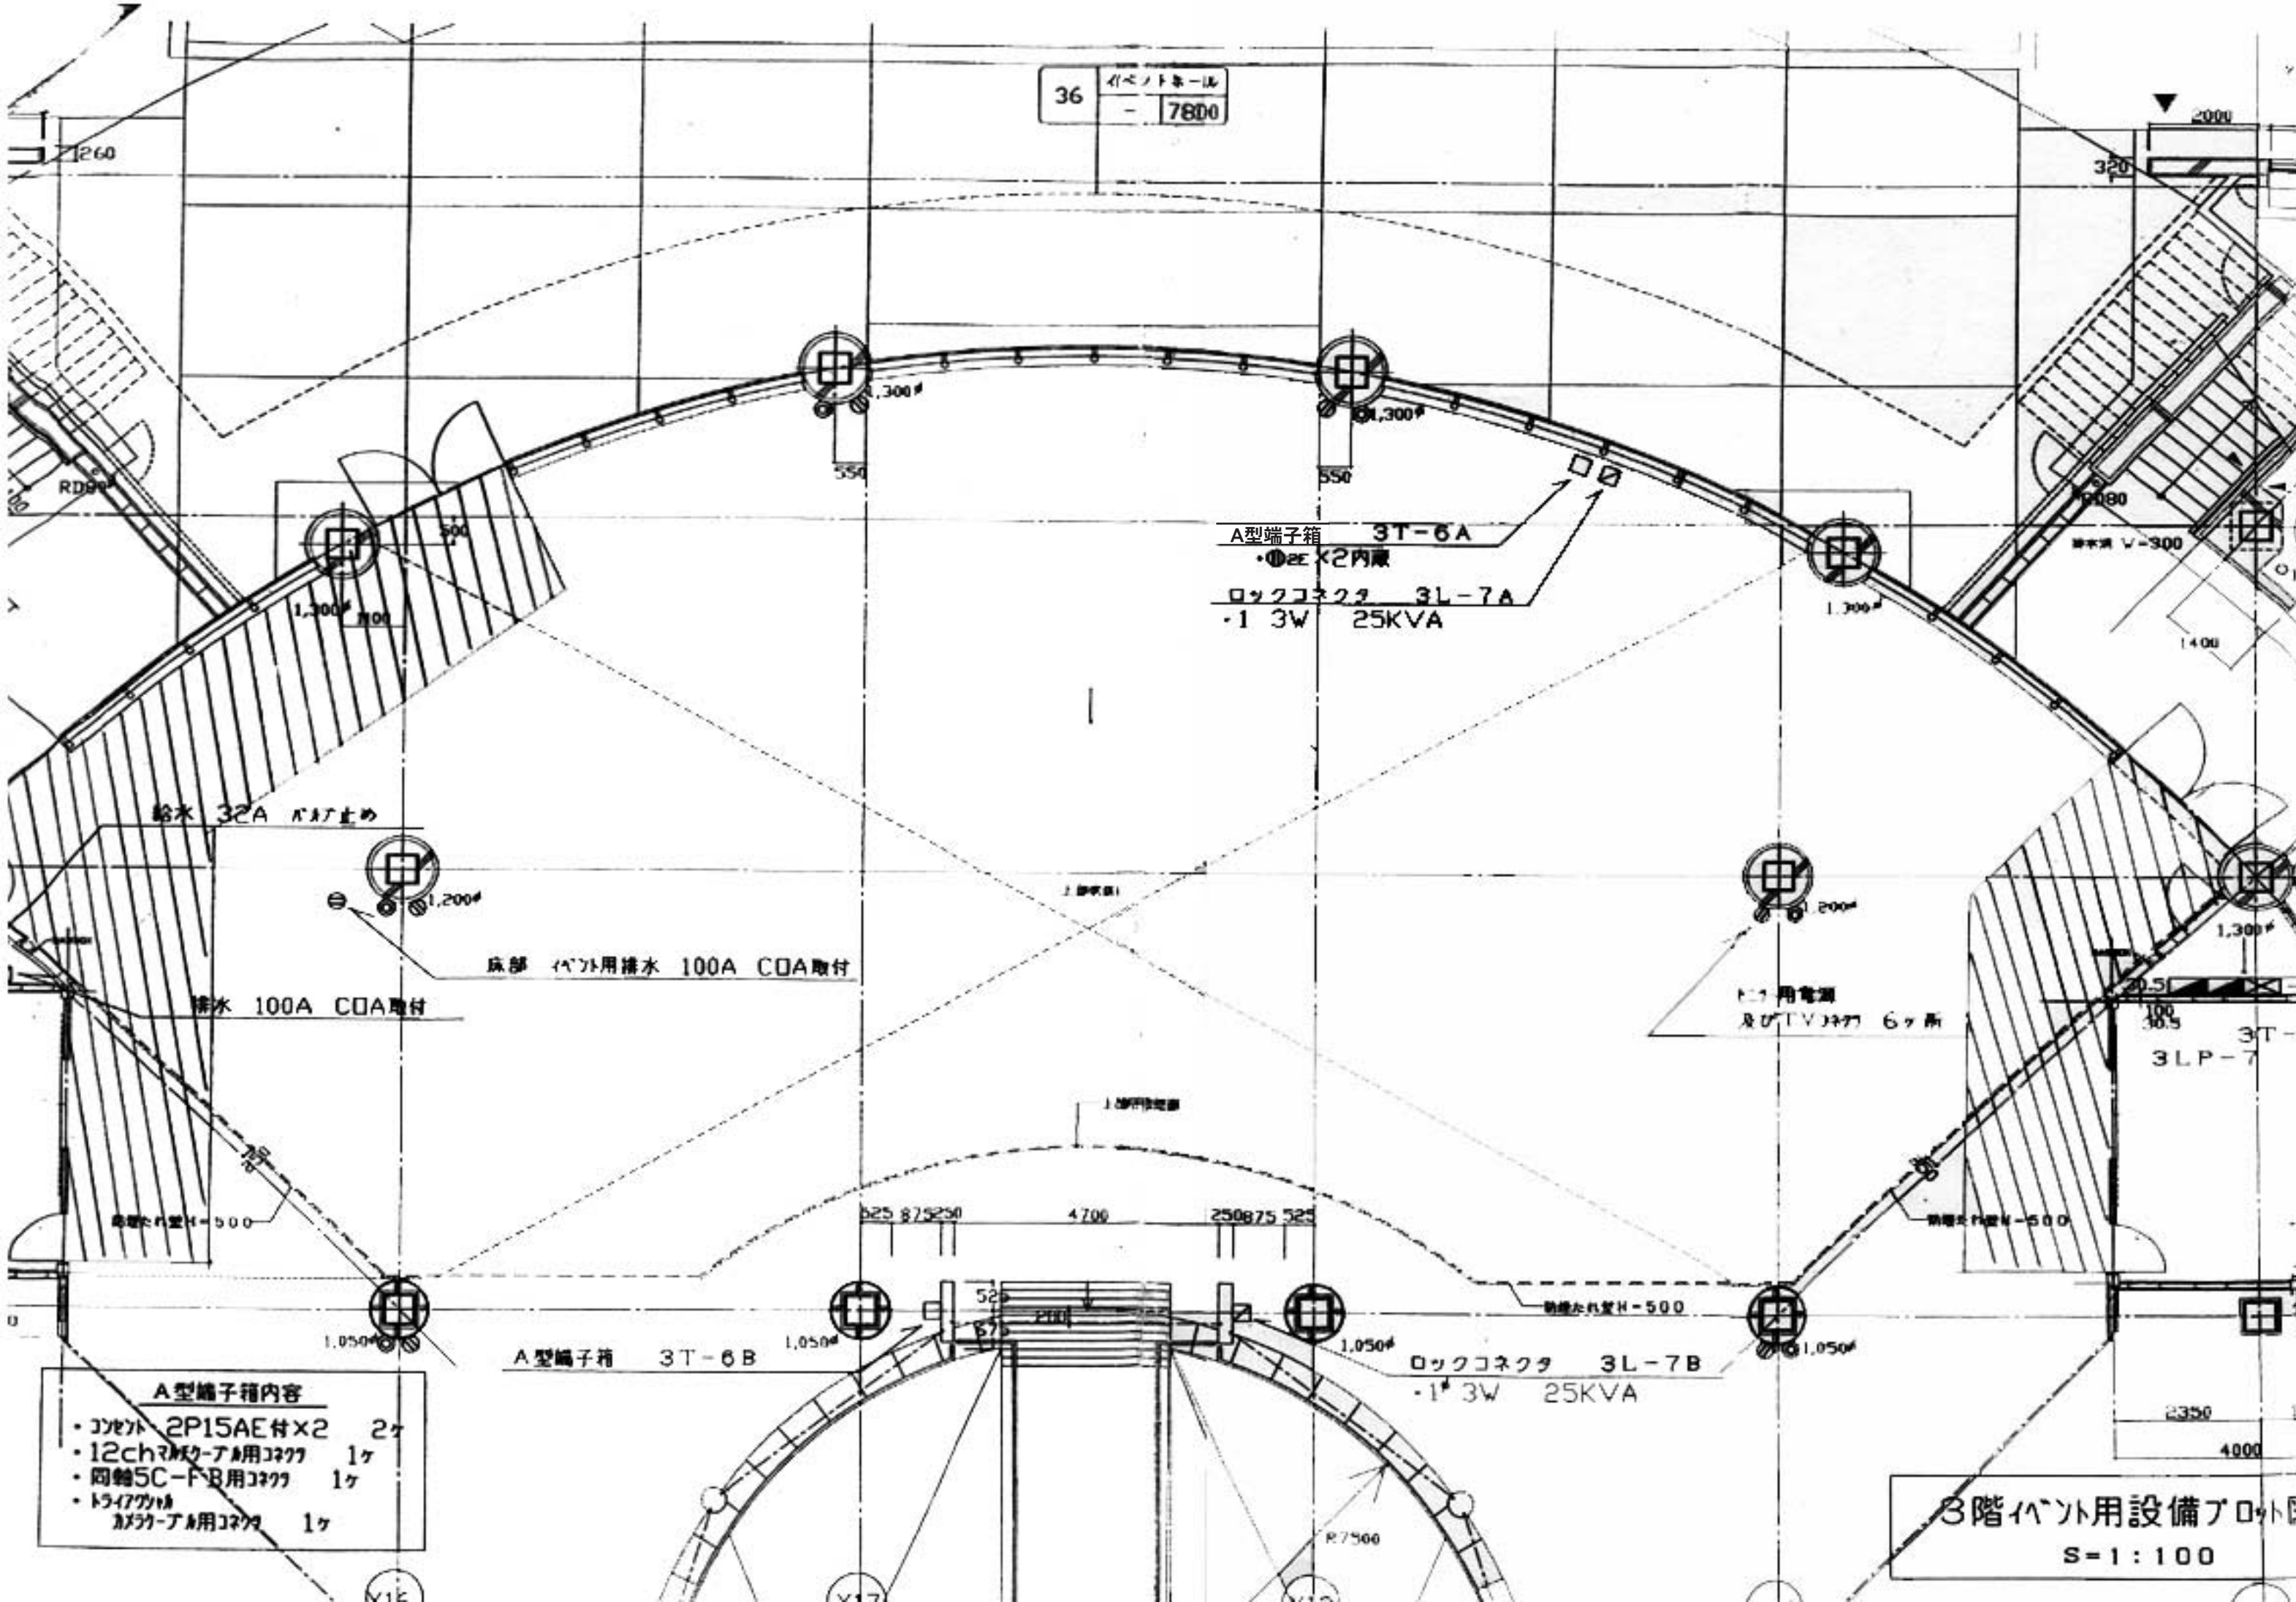

A型端子箱 3T-6A  
●●×2内蔵  
ロックコネクタ 3L-7A  
-1 3W 25KVA

床部 代用排水 100A COA取付

11用電源  
及びTVコンセント 6ヶ所

A型端子箱 3T-6B

ロックコネクタ 3L-7B  
-1 3W 25KVA

- A型端子箱内容
- コンサト 2P15AE付×2 2ヶ
  - 12chマルチアンプ用コンセント 1ヶ
  - 同軸5C-FB用コンセント 1ヶ
  - 1547777  
マルチアンプ用コンセント 1ヶ

3階バント用設備フロア  
S=1:100